竜美丘会館

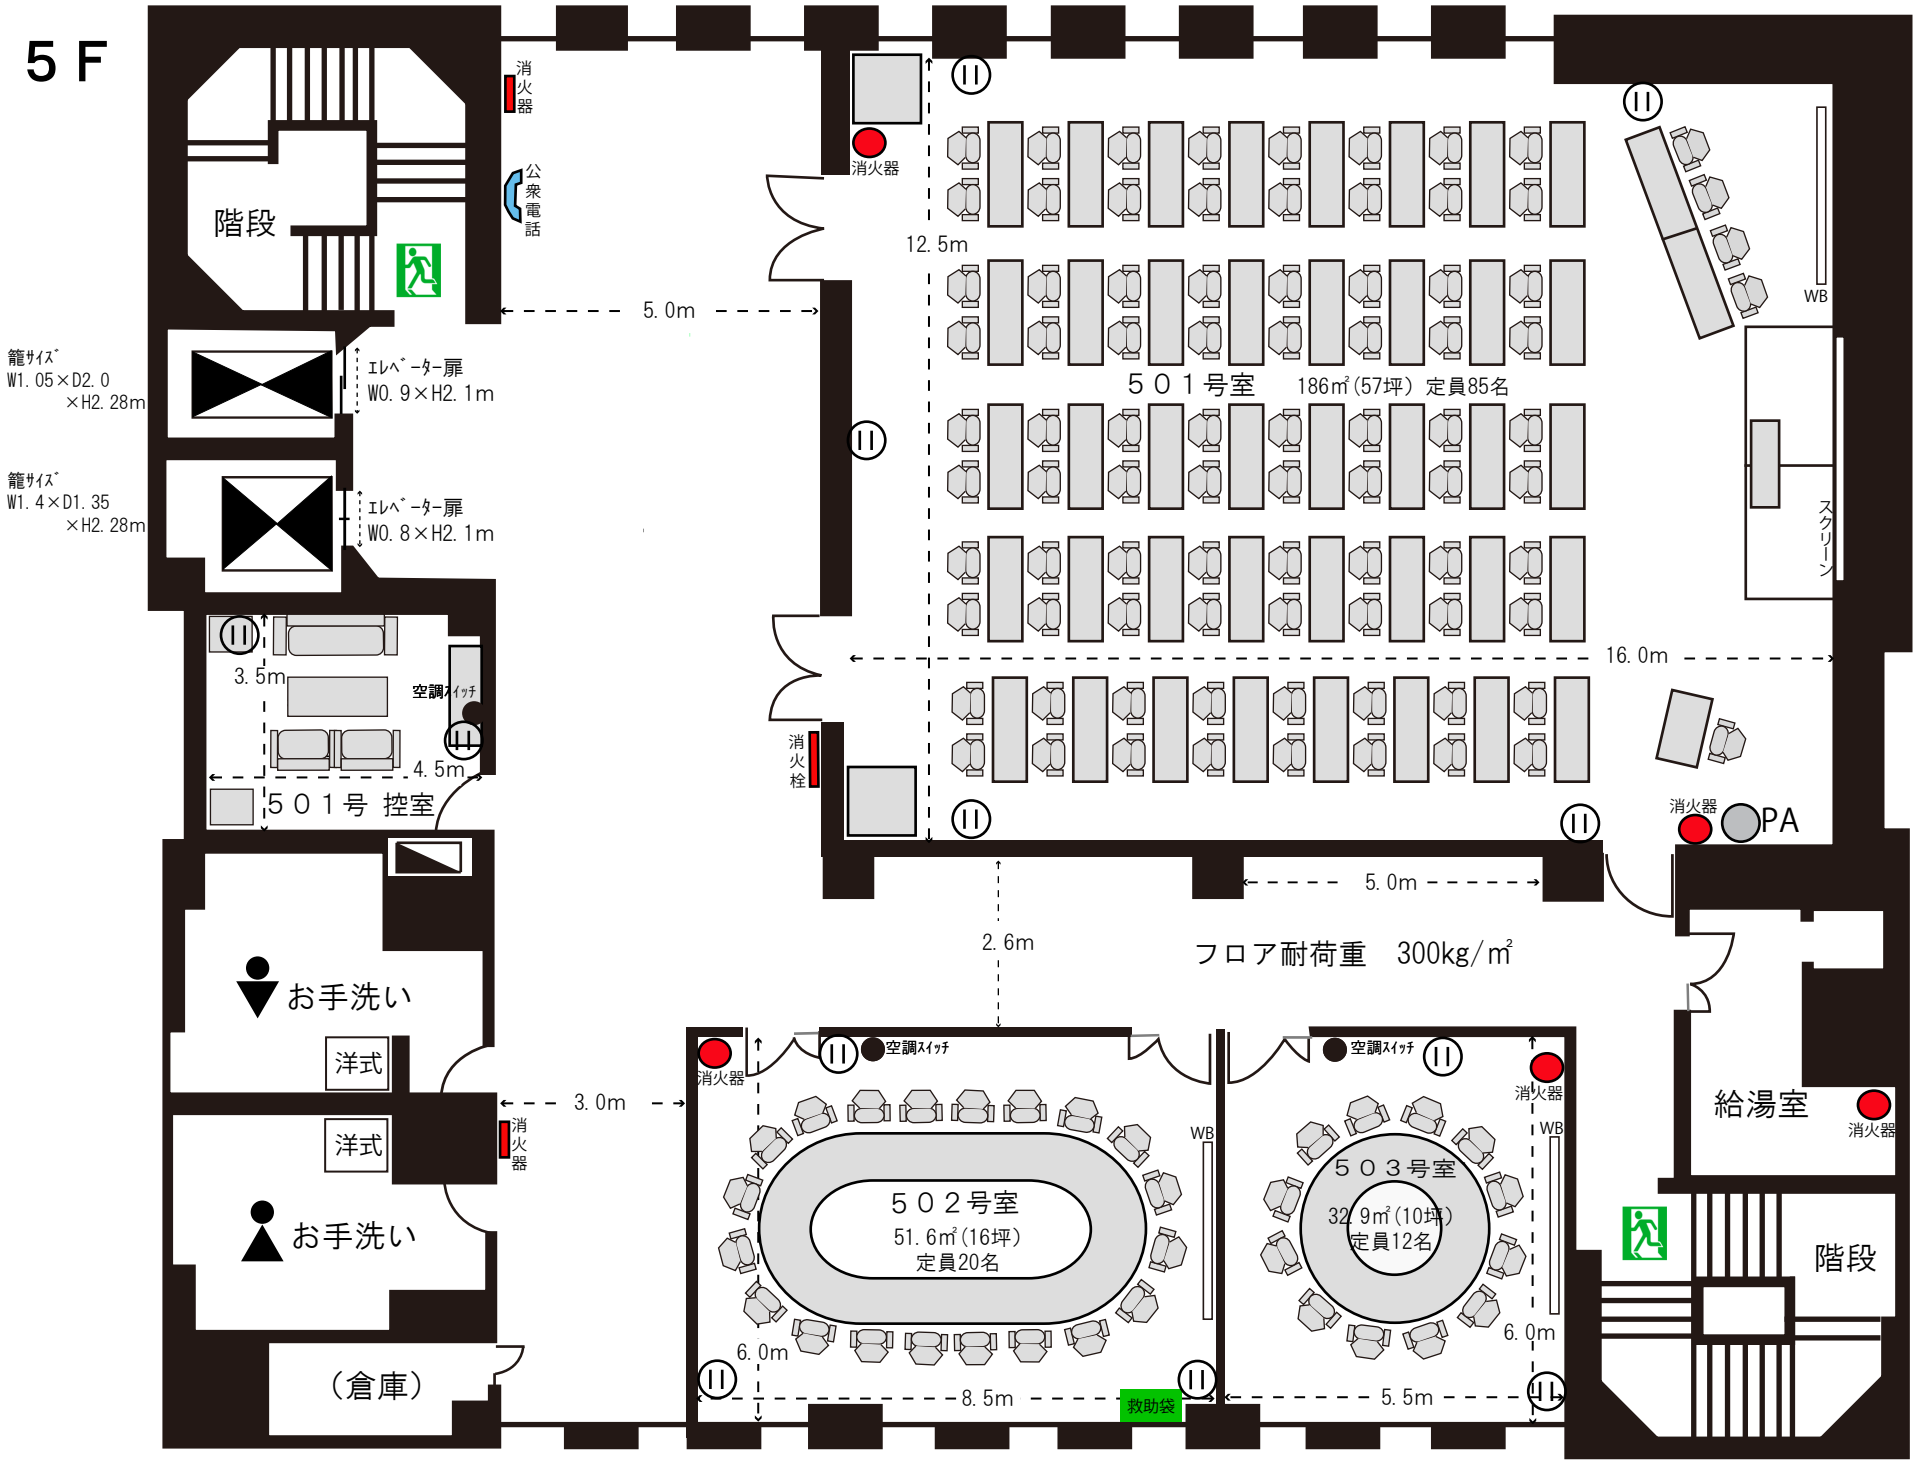
５Ｆ
階段
消火器
公衆電話
籠ｻｲｽﾞ W1.05×D2.0 ×H2.28m
ｴﾚﾍﾞｰﾀｰ扉 W0.9×H2.1m
籠ｻｲｽﾞ W1.4×D1.35 ×H2.28m
ｴﾚﾍﾞｰﾀｰ扉 W0.8×H2.1m
5.0m
12.5m
５０１号室 186㎡(57坪) 定員85名
WB
スクリーン
16.0m
3.5m
空調ｽｲｯﾁ
4.5m
５０１号 控室
消火栓
消火器
PA
5.0m
2.6m
フロア耐荷重 300kg/㎡
お手洗い
洋式
洋式
お手洗い
（倉庫）
3.0m
消火器
空調ｽｲｯﾁ
５０２号室
51.6㎡(16坪)
定員20名
WB
６.０m
８.５m
救助袋
空調ｽｲｯﾁ
５０３号室
32.9㎡(10坪)
定員12名
消火器
WB
６.０m
５.５m
給湯室
消火器
階段