


# 舞台平面図

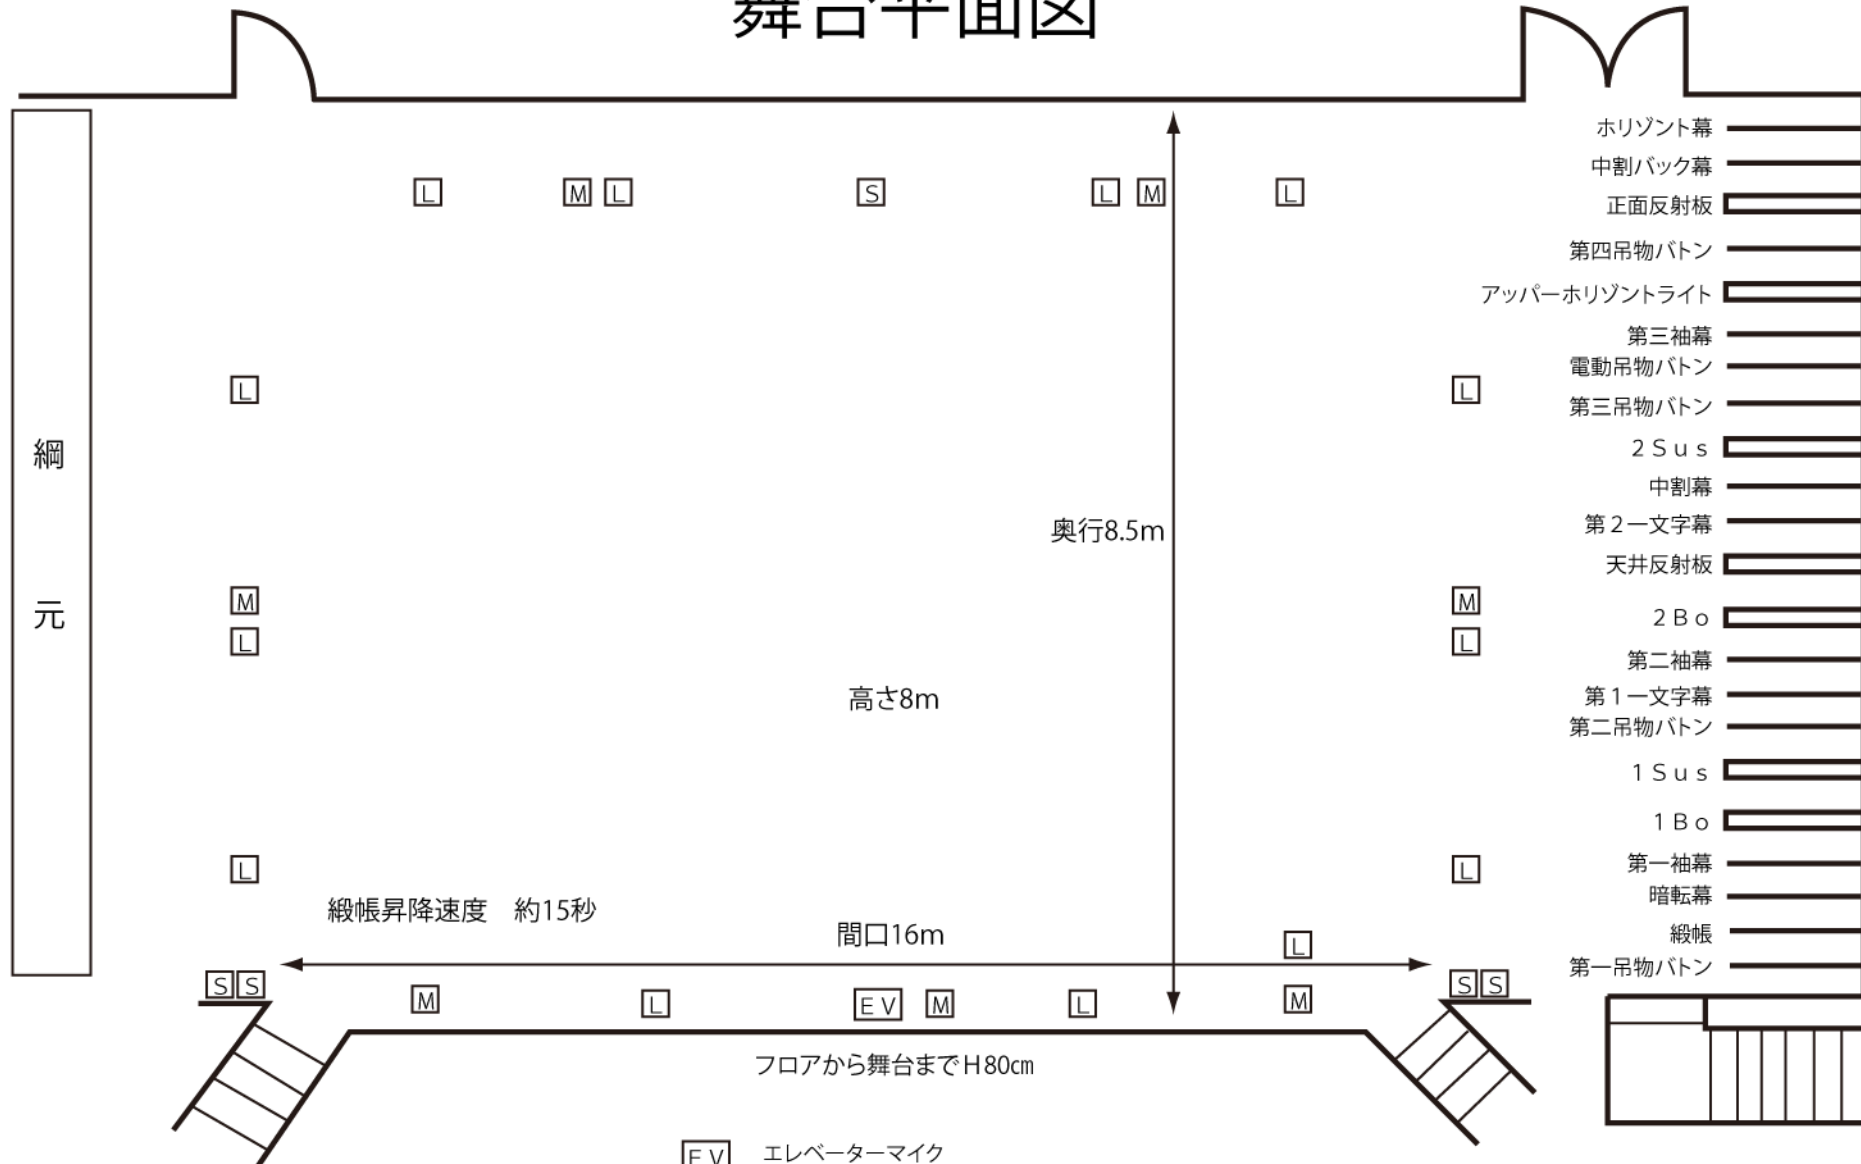

- [EV] エレベーターマイク
- [M] マイクコンセント
- [S] スピーカーコンセント
- [L] コンセント

[M]  
[S]

[M]  
[S]