


# 竜美丘会館ホール 照明回路図



網元

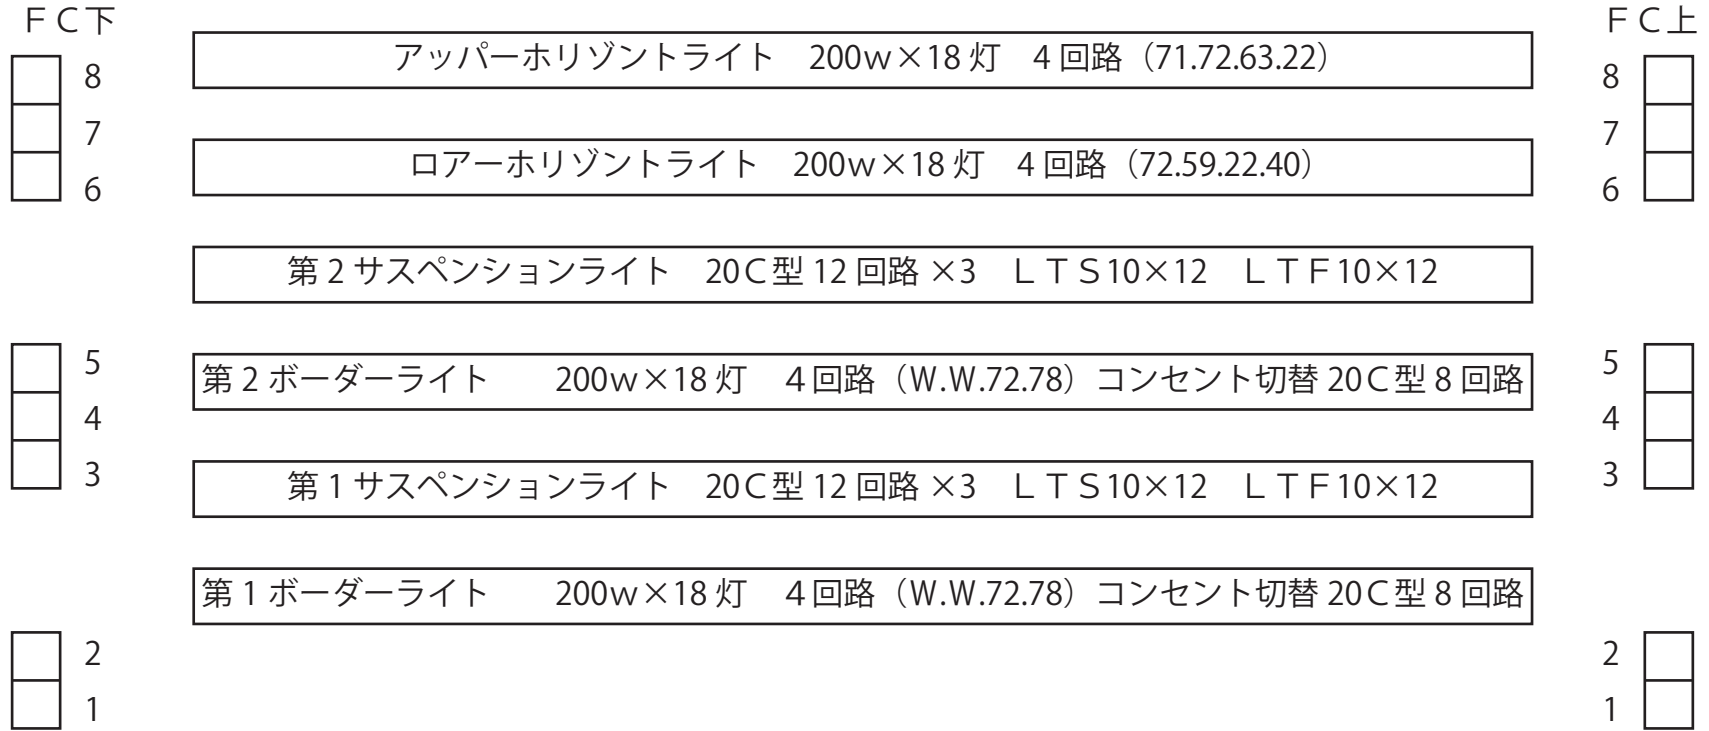

フロントタワー FS下1~4      フロントタワー FS上1~4



シーリングライト 12回路×2 L T S 10×24

2F客席天井  
 (※F1と並列)

2F客席天井  
 (※F2と並列)